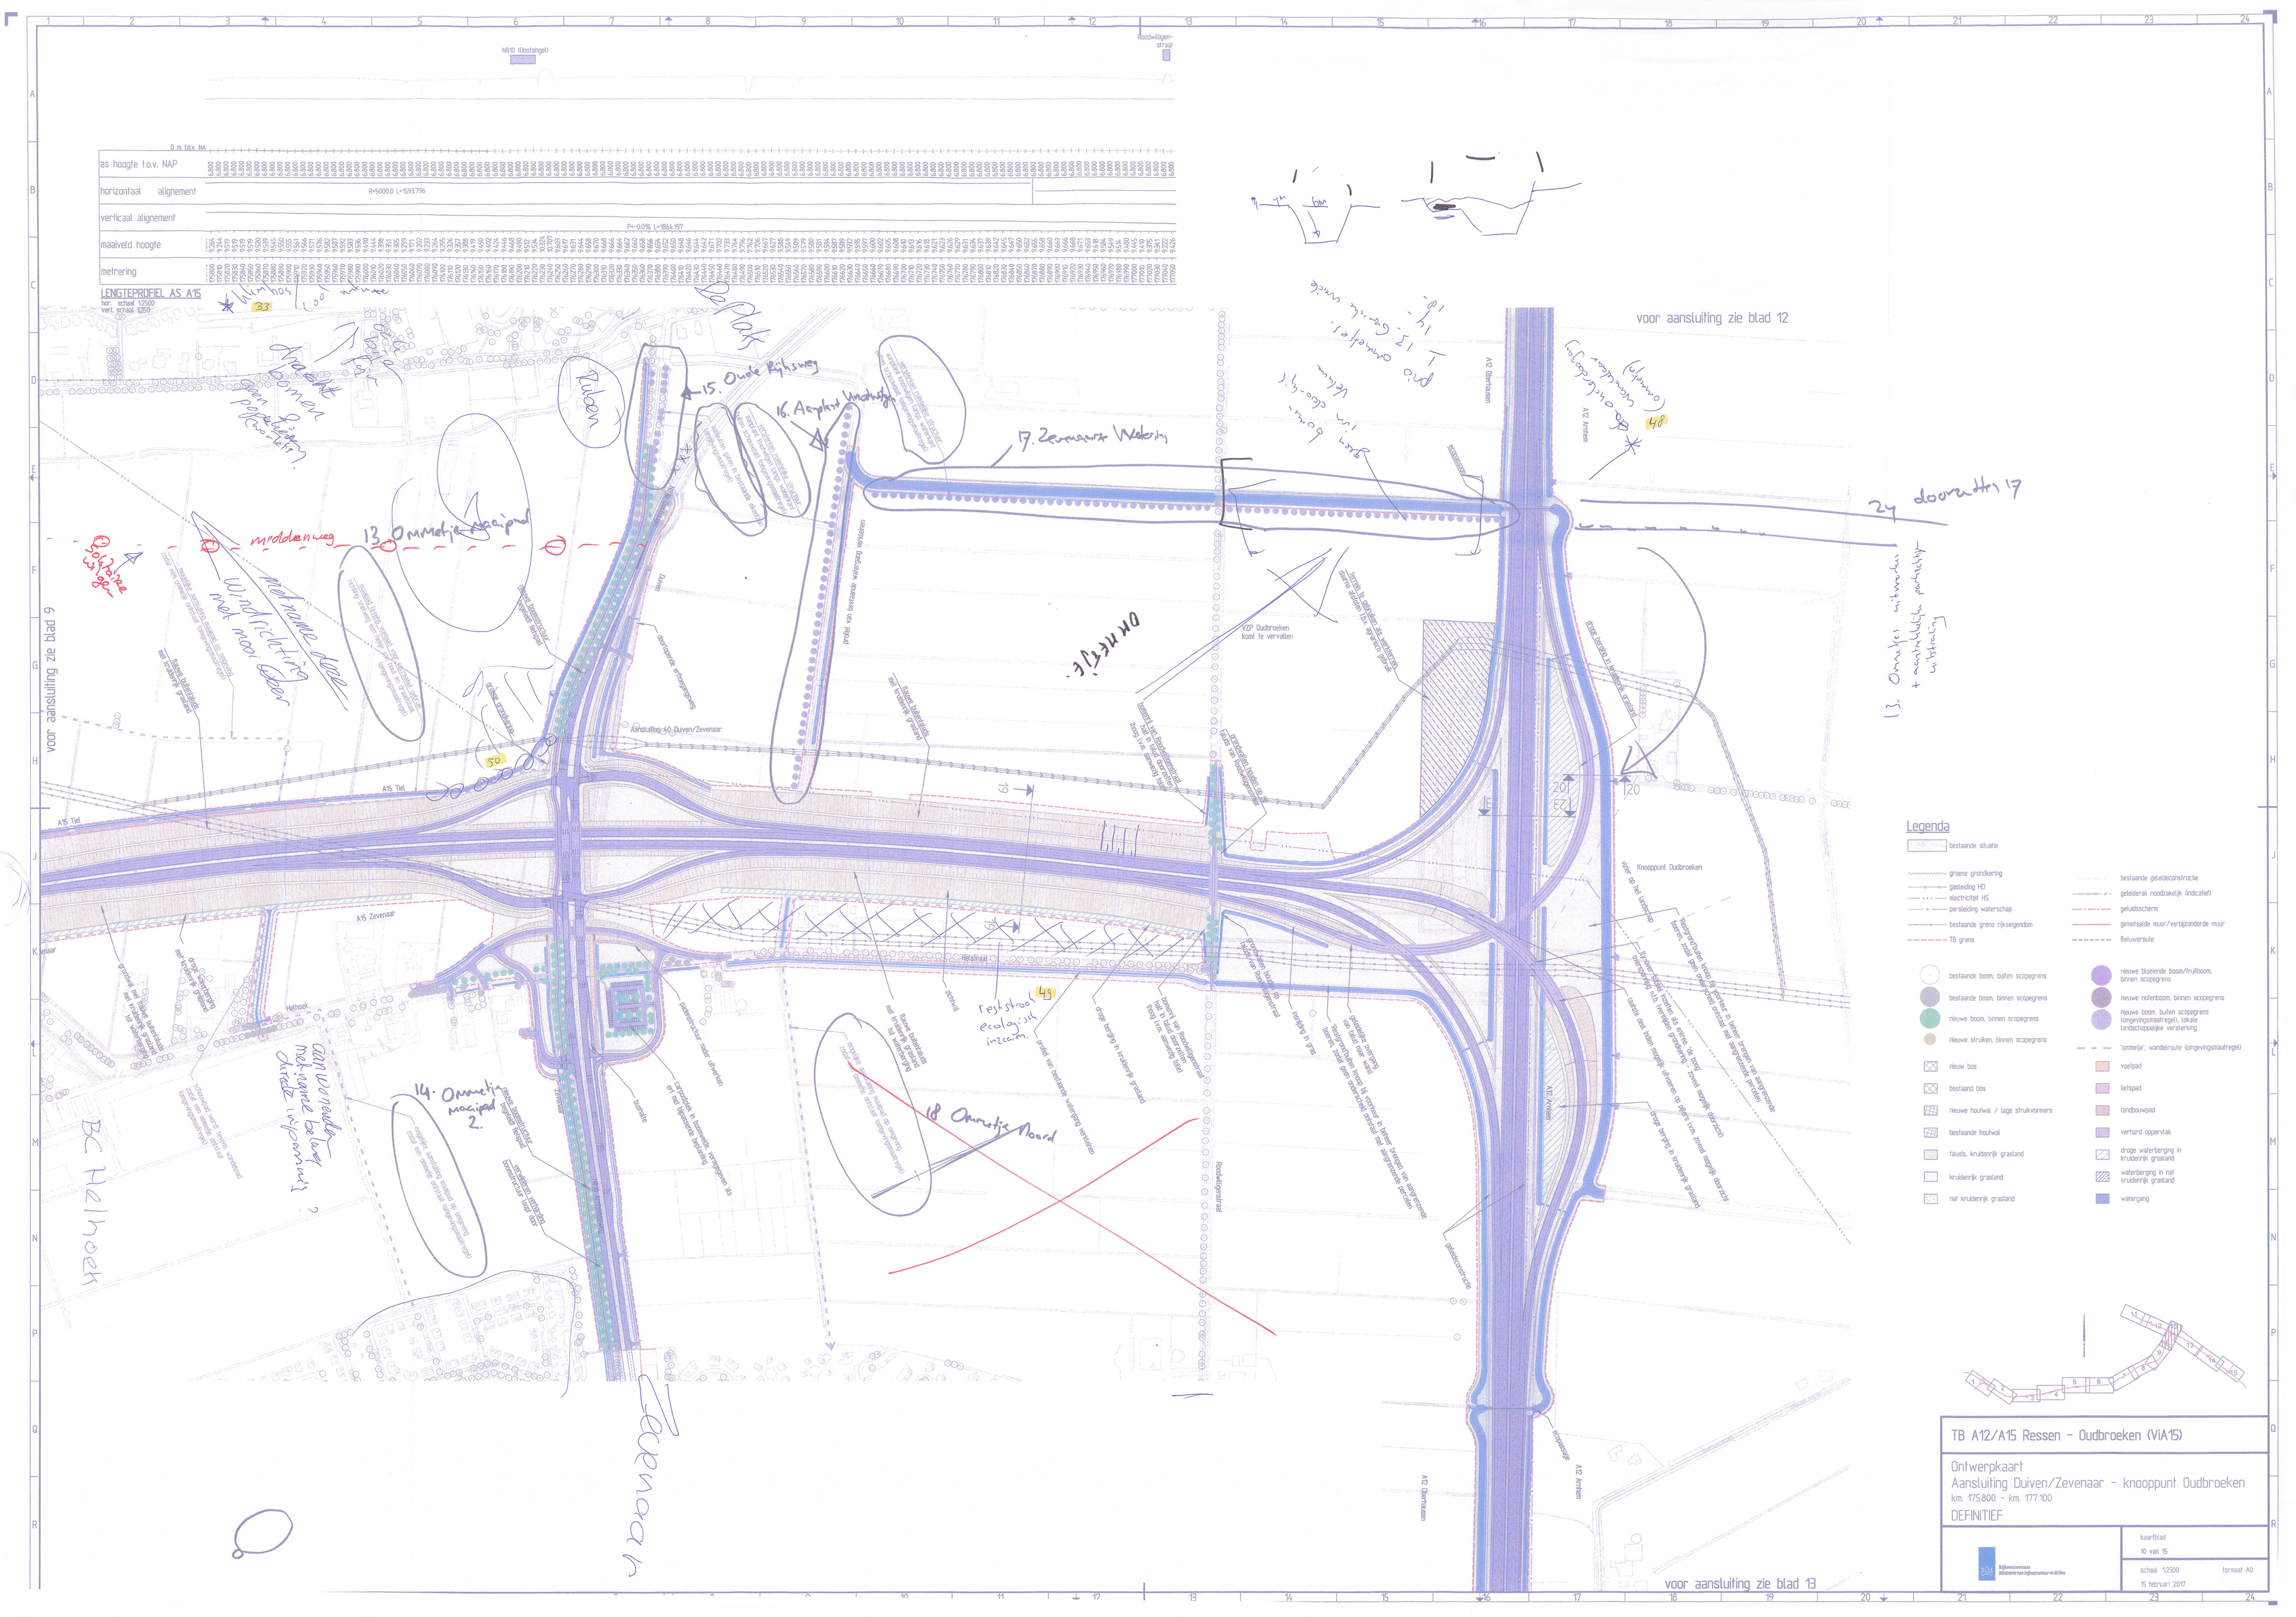

LENGTEPROFIEL AS A15
hor. schaal 1:2500
vert. schaal 1:250
as hoogte t.o.v. NAP
horizontaal alignement
verticaal alignement
maaiveld hoogte
metrering
voor aansluiting zie blad 9
voor aansluiting zie blad 12
voor aansluiting zie blad 13
Legenda
bestaande situatie
groene grondkering
gasleiding HD
electriciteit HS
persleiding waterschap
bestaande grens rijkseigendom
TB grens
bestaande geleideconstructie
geleideraal noodzakelijk (indicatief)
geluidsscherm
gemetselde muur/verbijzonderde muur
Betuweroute
bestaande boom, buiten scopegrens
bestaande boom, binnen scopegrens
nieuwe boom, binnen scopegrens
nieuwe struiken, binnen scopegrens
nieuwe bloeiende boom/fruitboom, binnen scopegrens
nieuwe notenboom, binnen scopegrens
nieuwe boom, buiten scopegrens (omgevingsmaatregel), lokale landschappelijke versterking
'ommetje', wandelroute (omgevingsmaatregel)
nieuw bos
bestaand bos
nieuwe houtwal / lage struikvormers
bestaande houtwal
taluds, kruidenrijk grasland
kruidenrijk grasland
nat kruidenrijk grasland
voetpad
fietspad
landbouwpad
verhard oppervlak
droge waterberging in kruidenrijk grasland
waterberging in nat kruidenrijk grasland
watergang
TB A12/A15 Ressen - Oudbroeken (ViA15)
Ontwerpkaart
Aansluiting Duiven/Zevenaar - knooppunt Oudbroeken
km. 175.800 - km. 177.100
DEFINITIEF
kaartblad
10 van 15
schaal 1:2500
formaat A0
15 februari 2017